




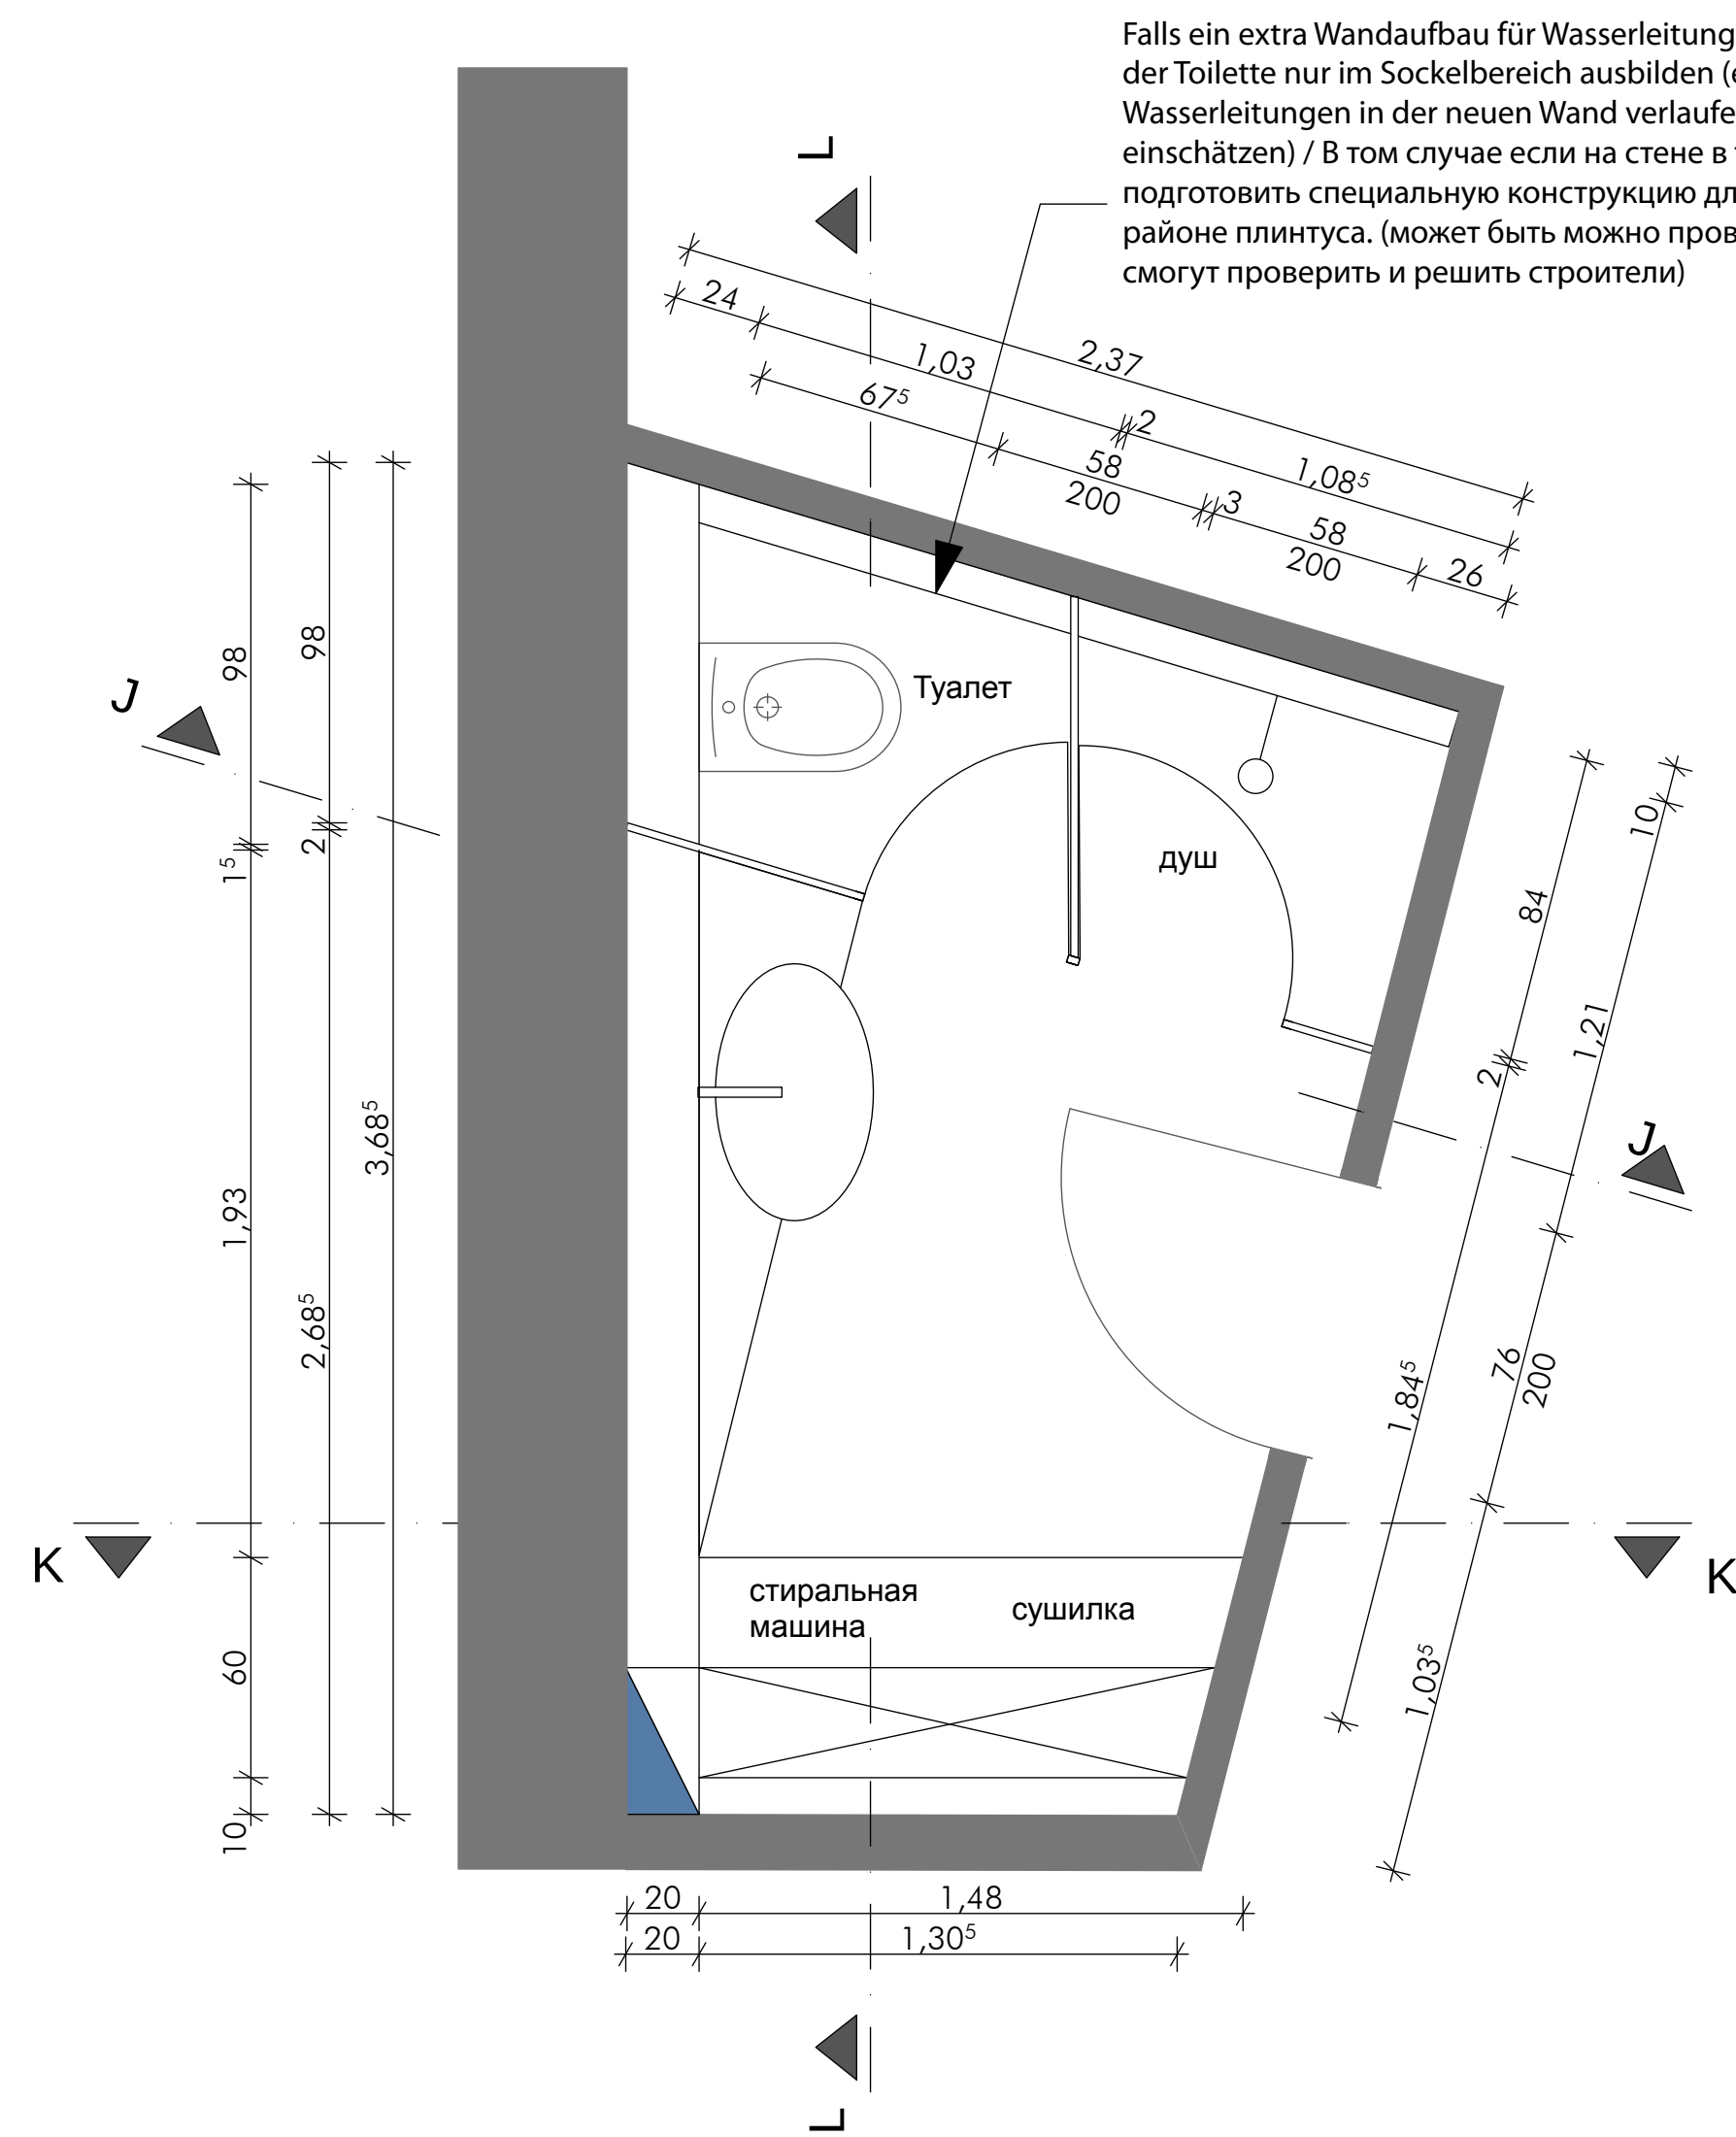

Keramag Emani by Citterio Aufsatzwaschbecken, oval
B: 70 T: 43,4 cm

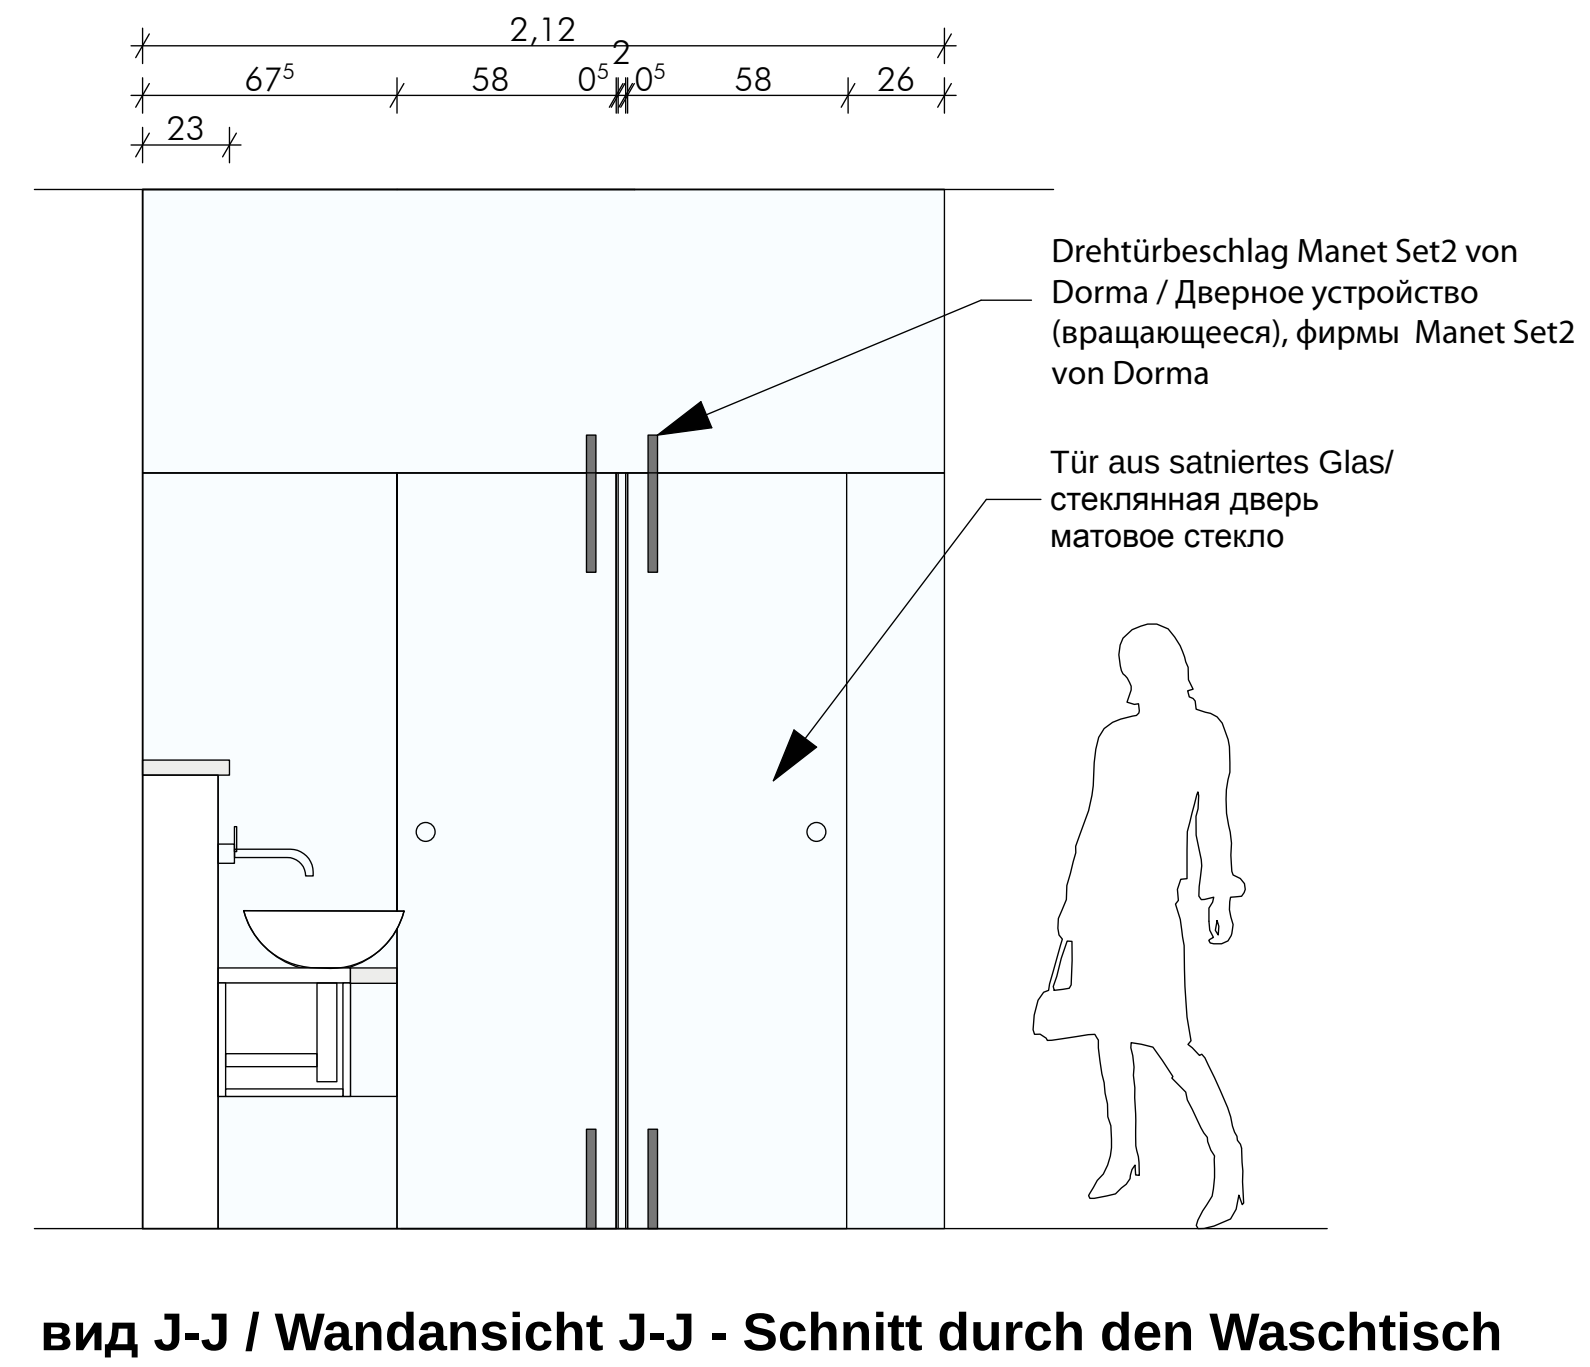

Laufen Palomba Waschtisch-Schale 90 x 42 cm

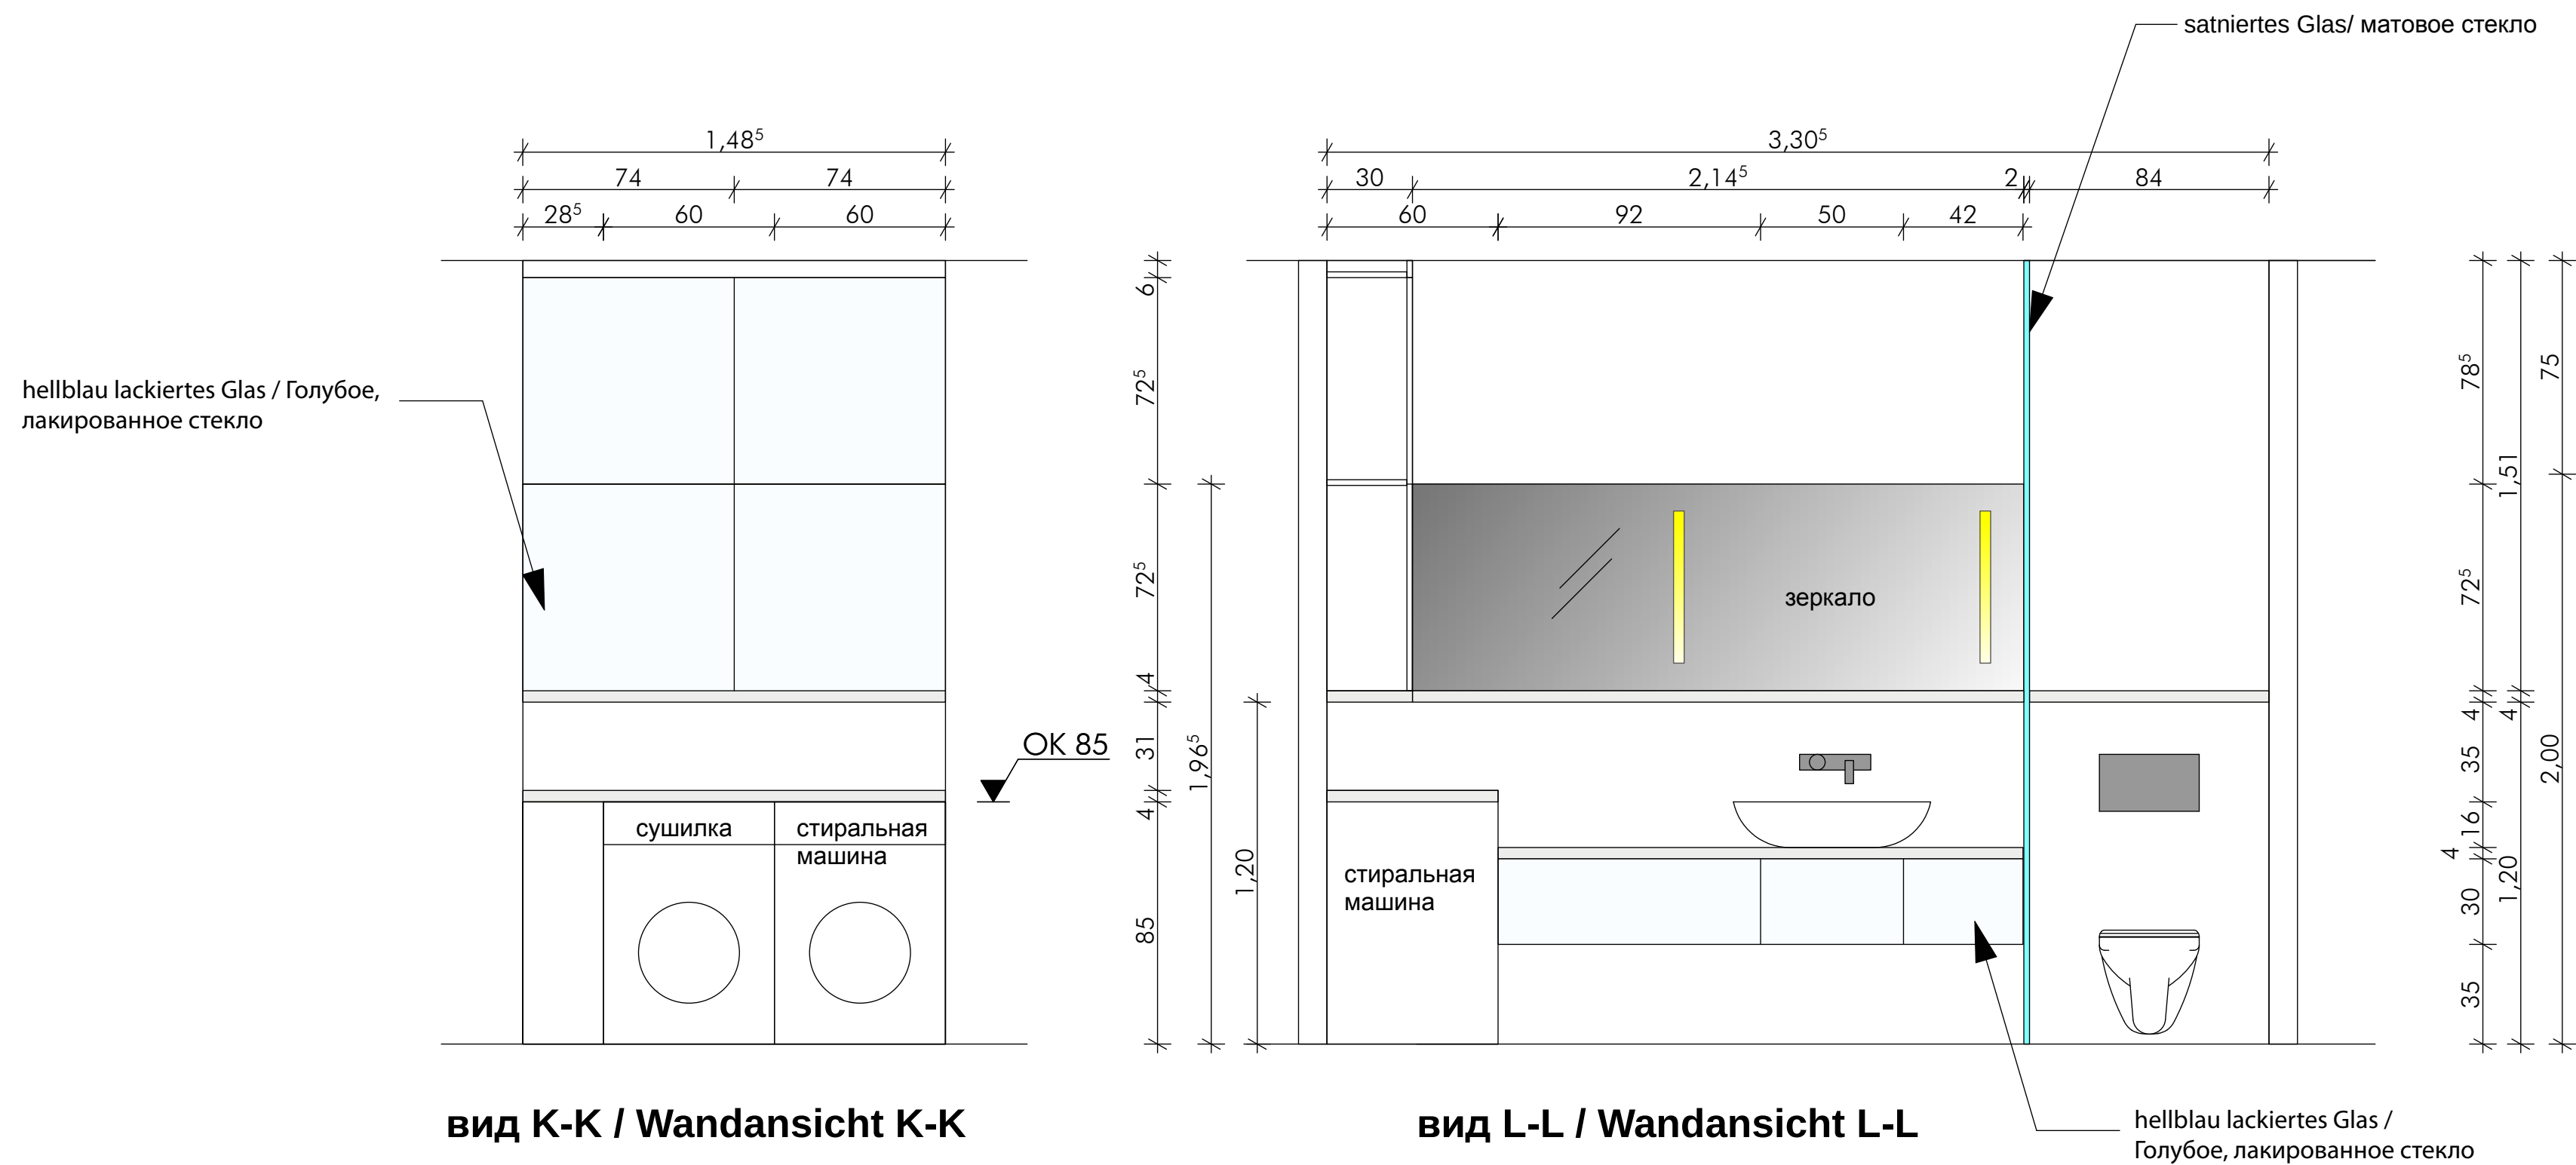

Boffi Waschbecken



Hans Grohe Raindance



Vola Handbrause



Vola Wandarmatur

план ванная/ Grundriss Bad Maßstab 1/20