
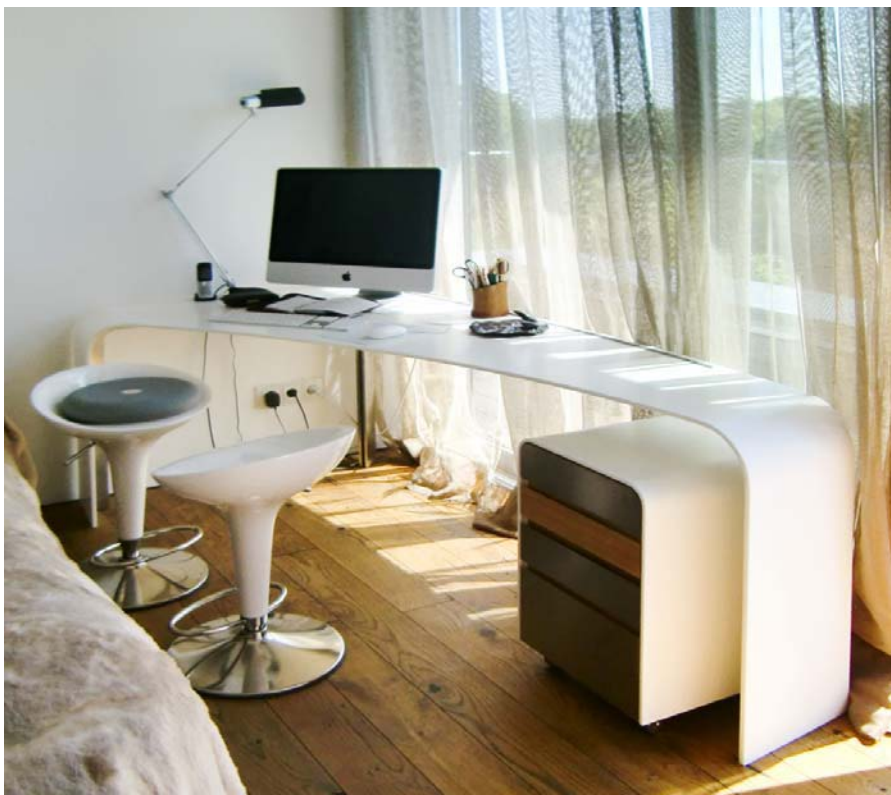


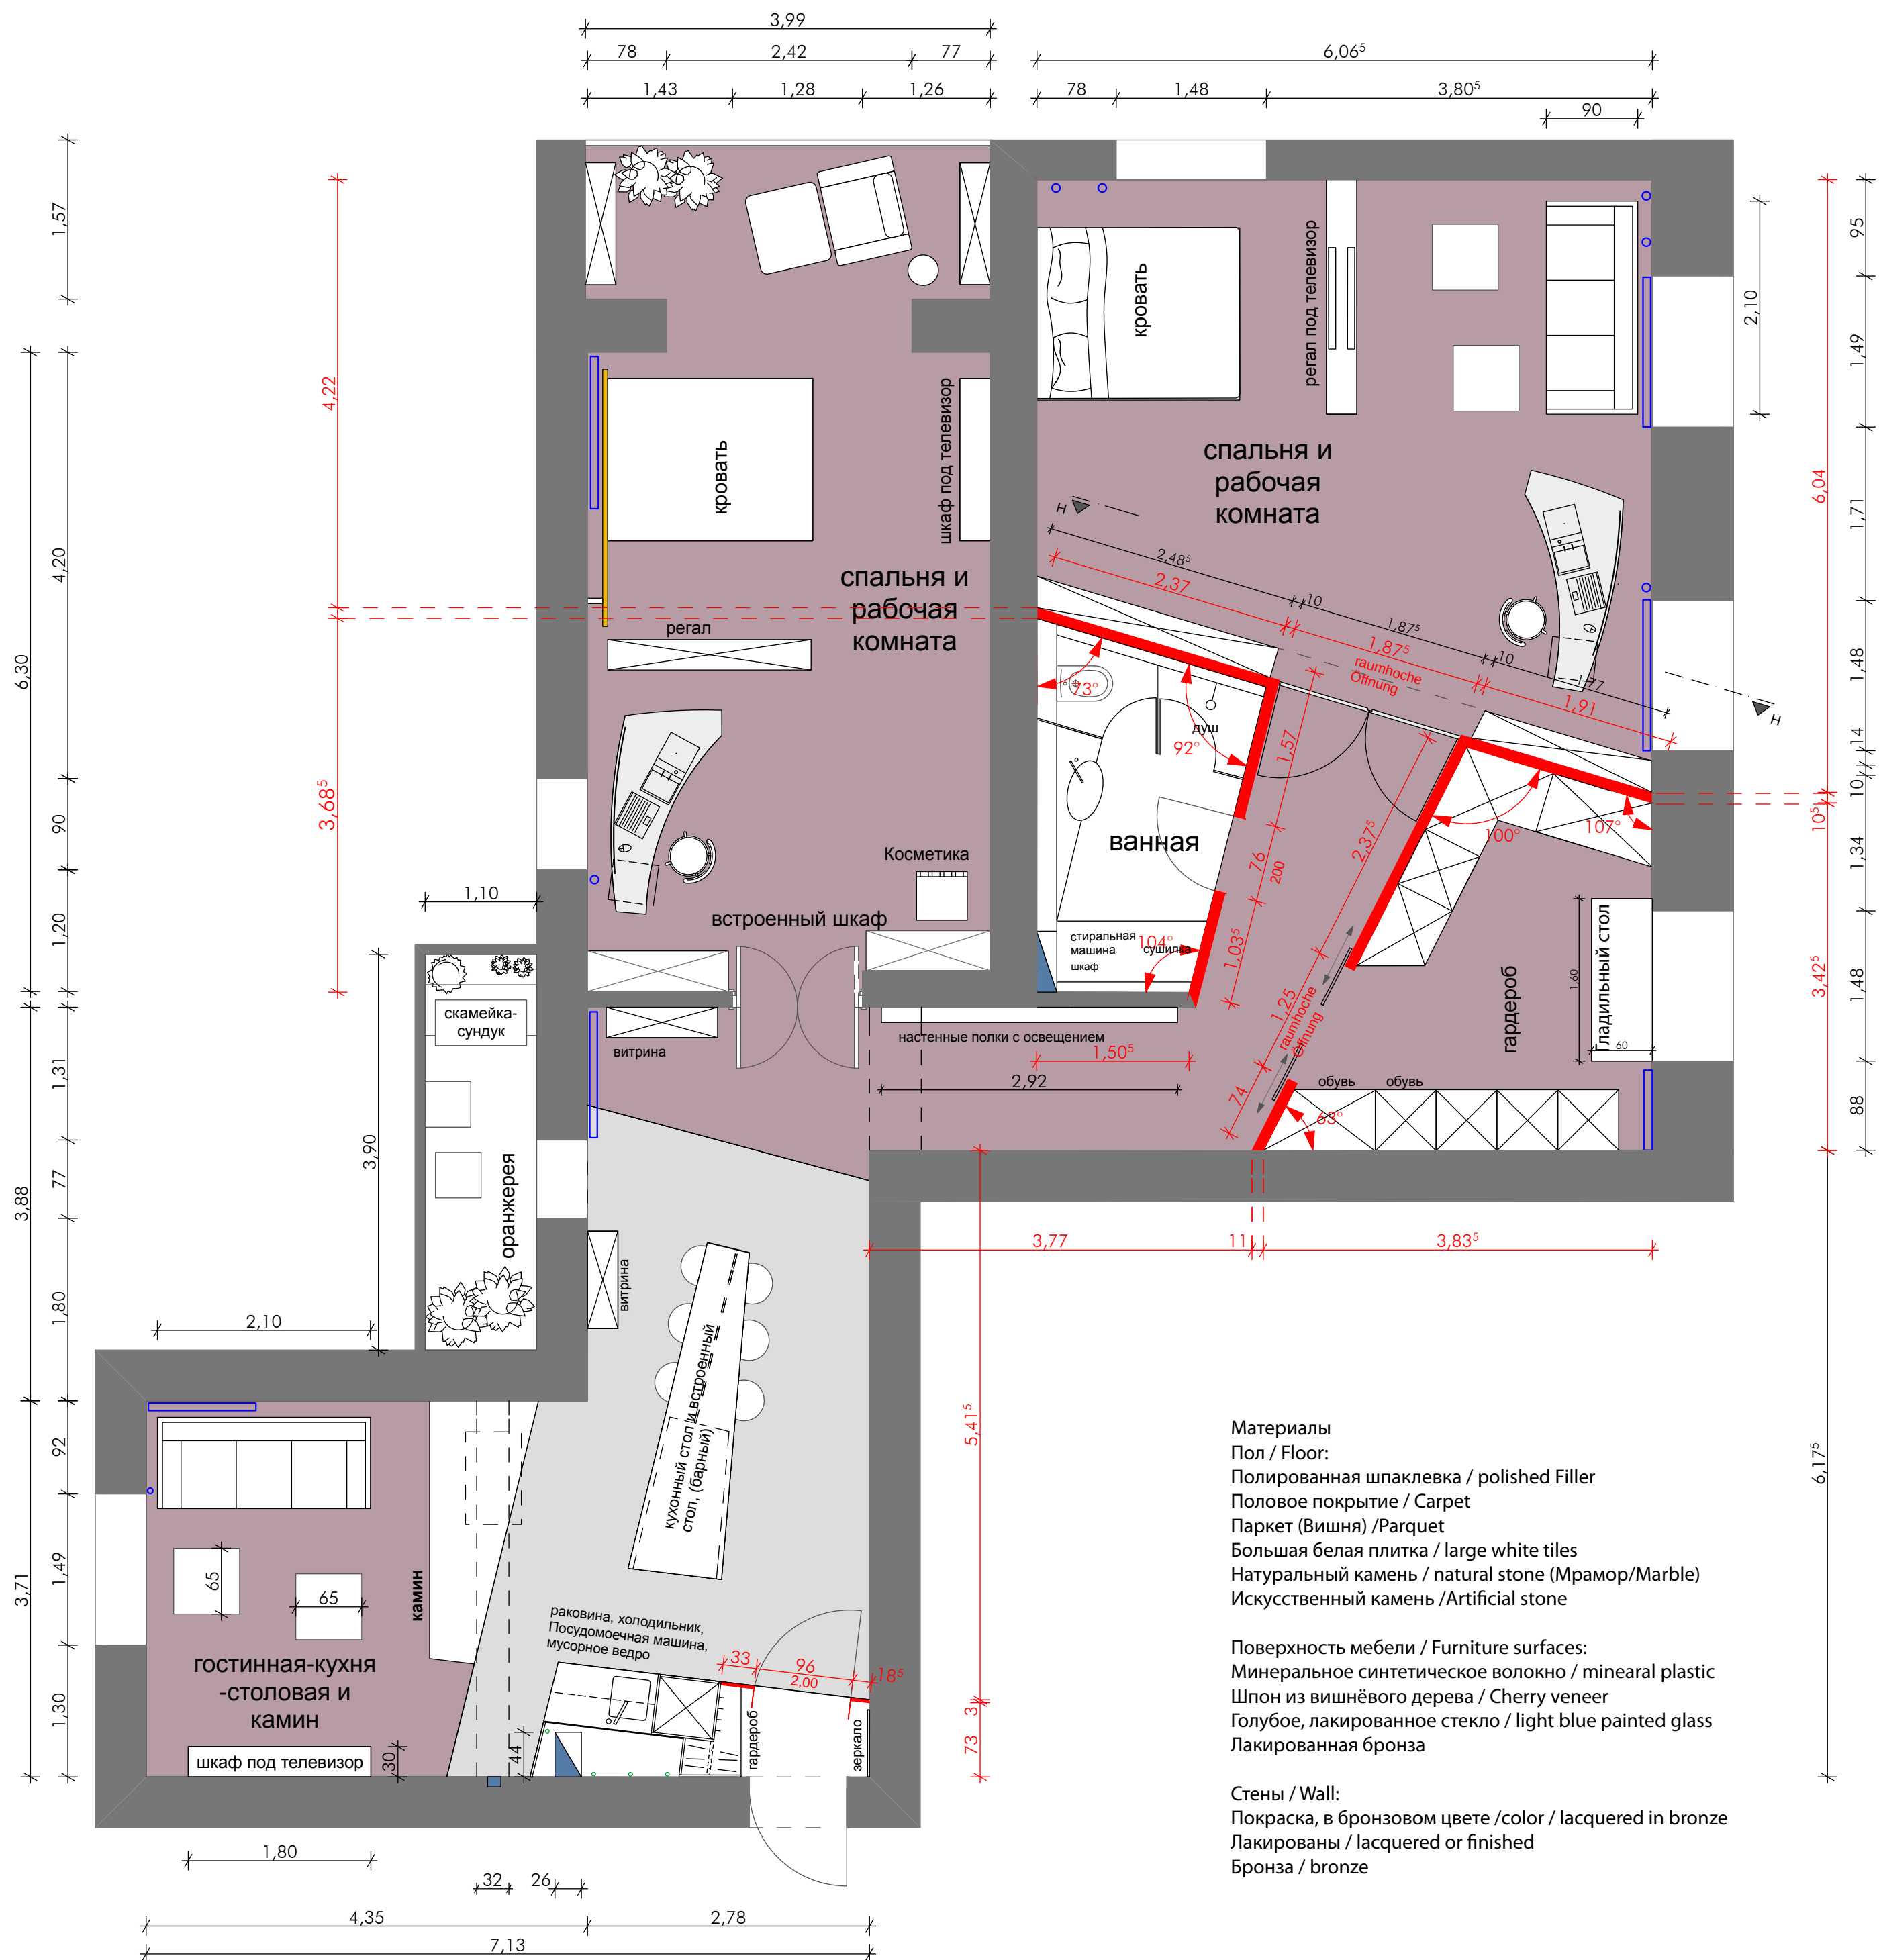

	Planungsphase: AUSFÜHRUNGSPLANUNG
Bauvorhaben:	Planinhalt: Grundriss/план Maßstab: 1/50
Bauherr:	Planverfasser: designstudioK august-bebel-strasse 33 18055 rostock fon: 0381-2034677 fax: 0381-2037448 www.designstudiok.de www.baustudio-rostock.de
Datum:	04-08-2010 gez. lu