



вид G-G спальня и рабочее место / Wandansicht G-G Schlaf- und Arbeitsbereiches

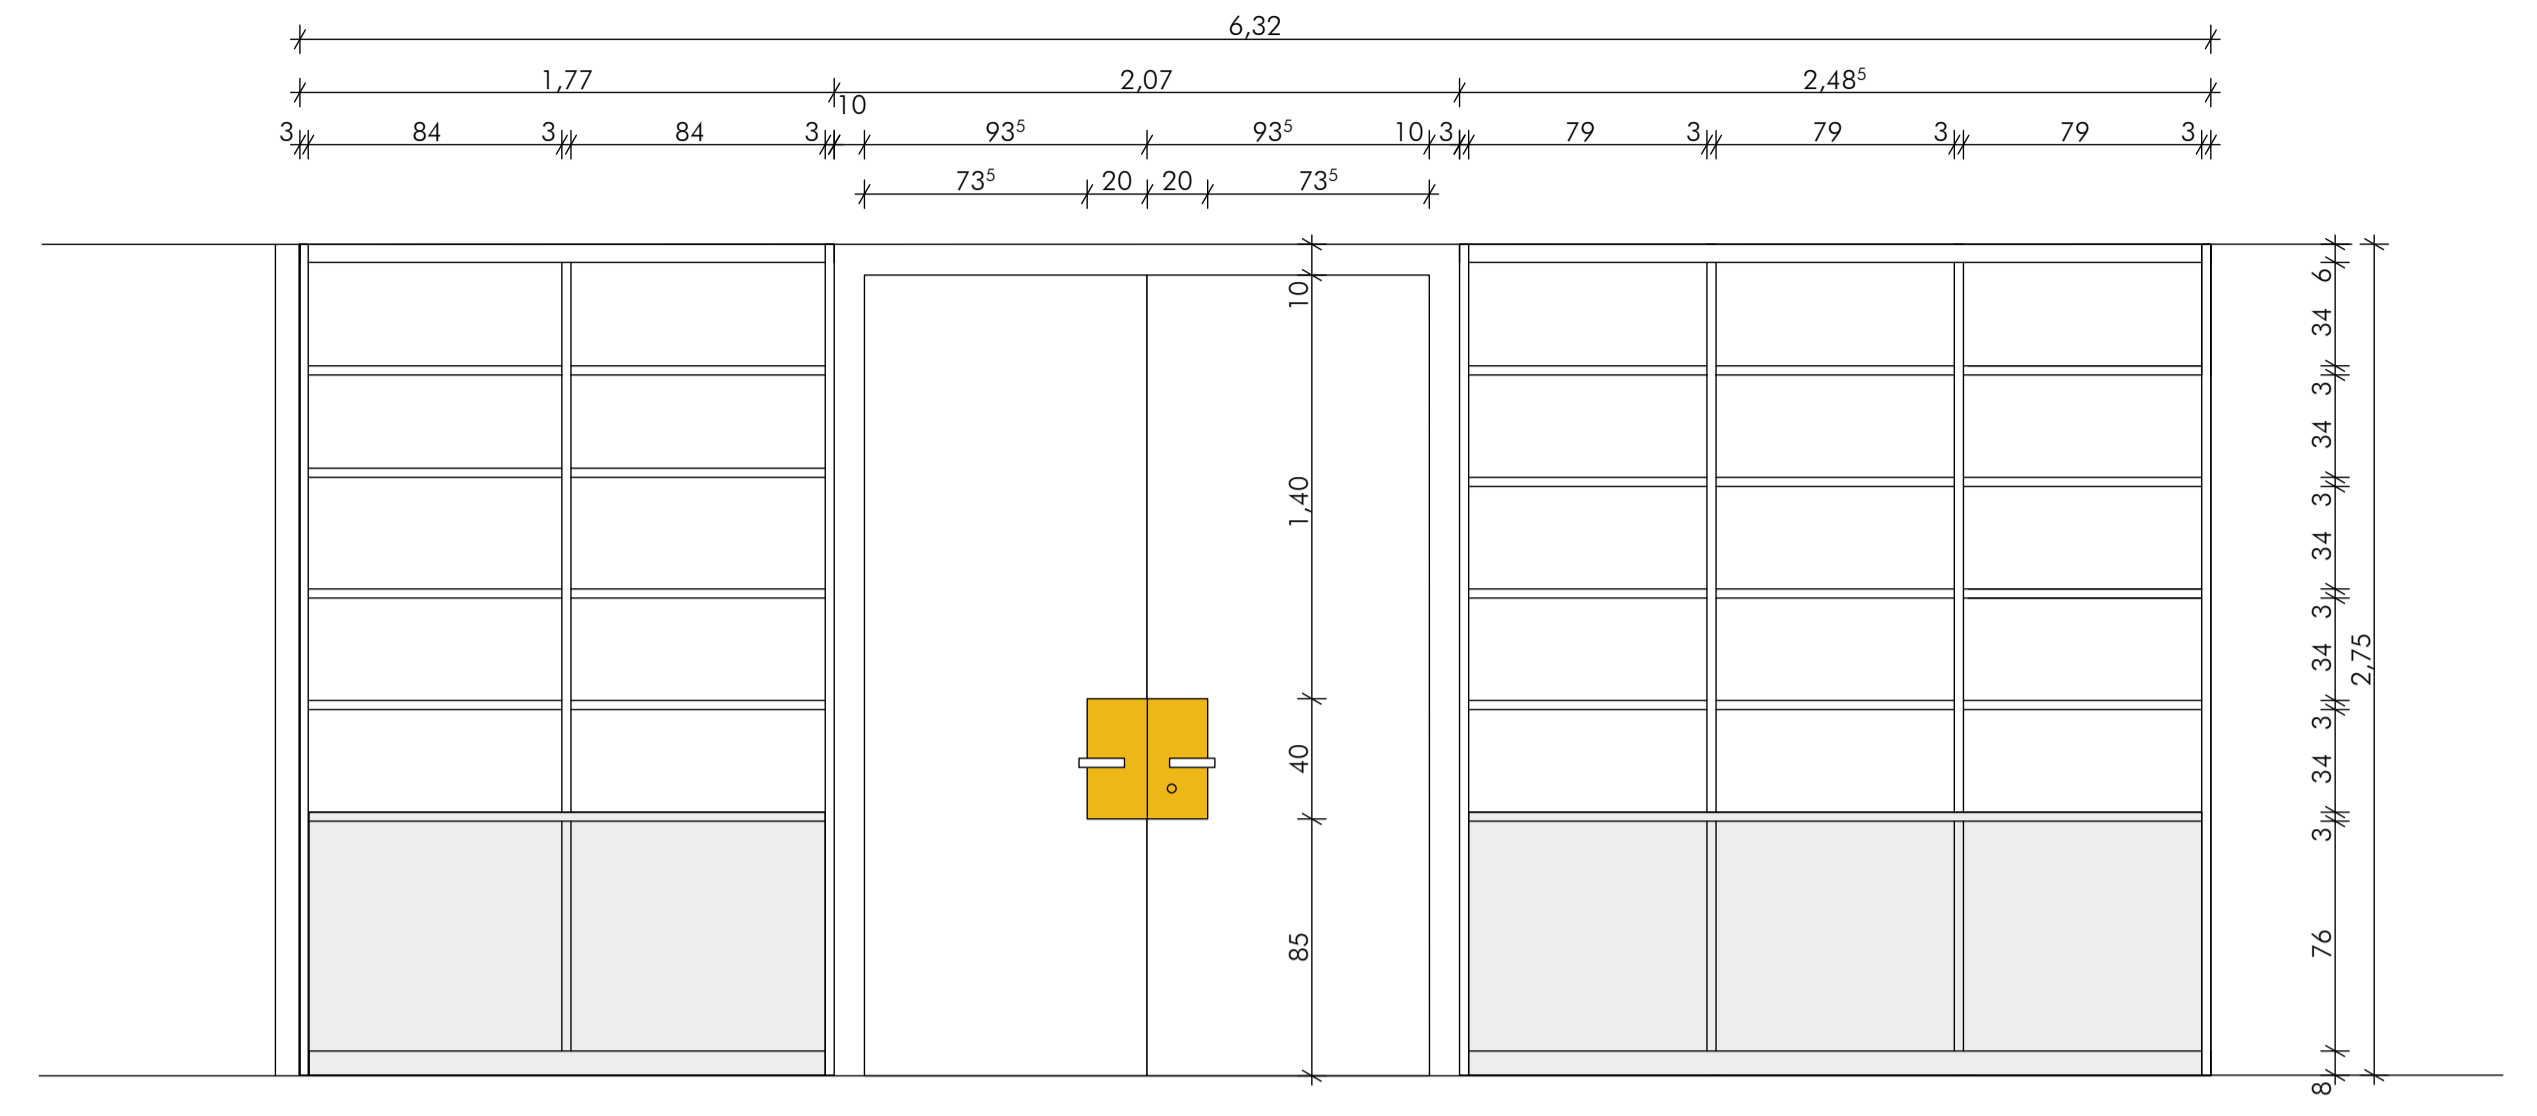

вид H-H спальня и рабочее место / Wandansicht H-H des Schlaf- und Arbeitsbereiches

- 1 Rückenbeplasterung / Кровать, место обивки задней стенки
- 2 Steckdosen auf Bettrückwand für Wecker und Lampe / Электро розетки на задней панели кровати для лампы
- 3 Lichtboard / Настенная полочка с освещением
- 4 Leseleuchte / Настольная лампа

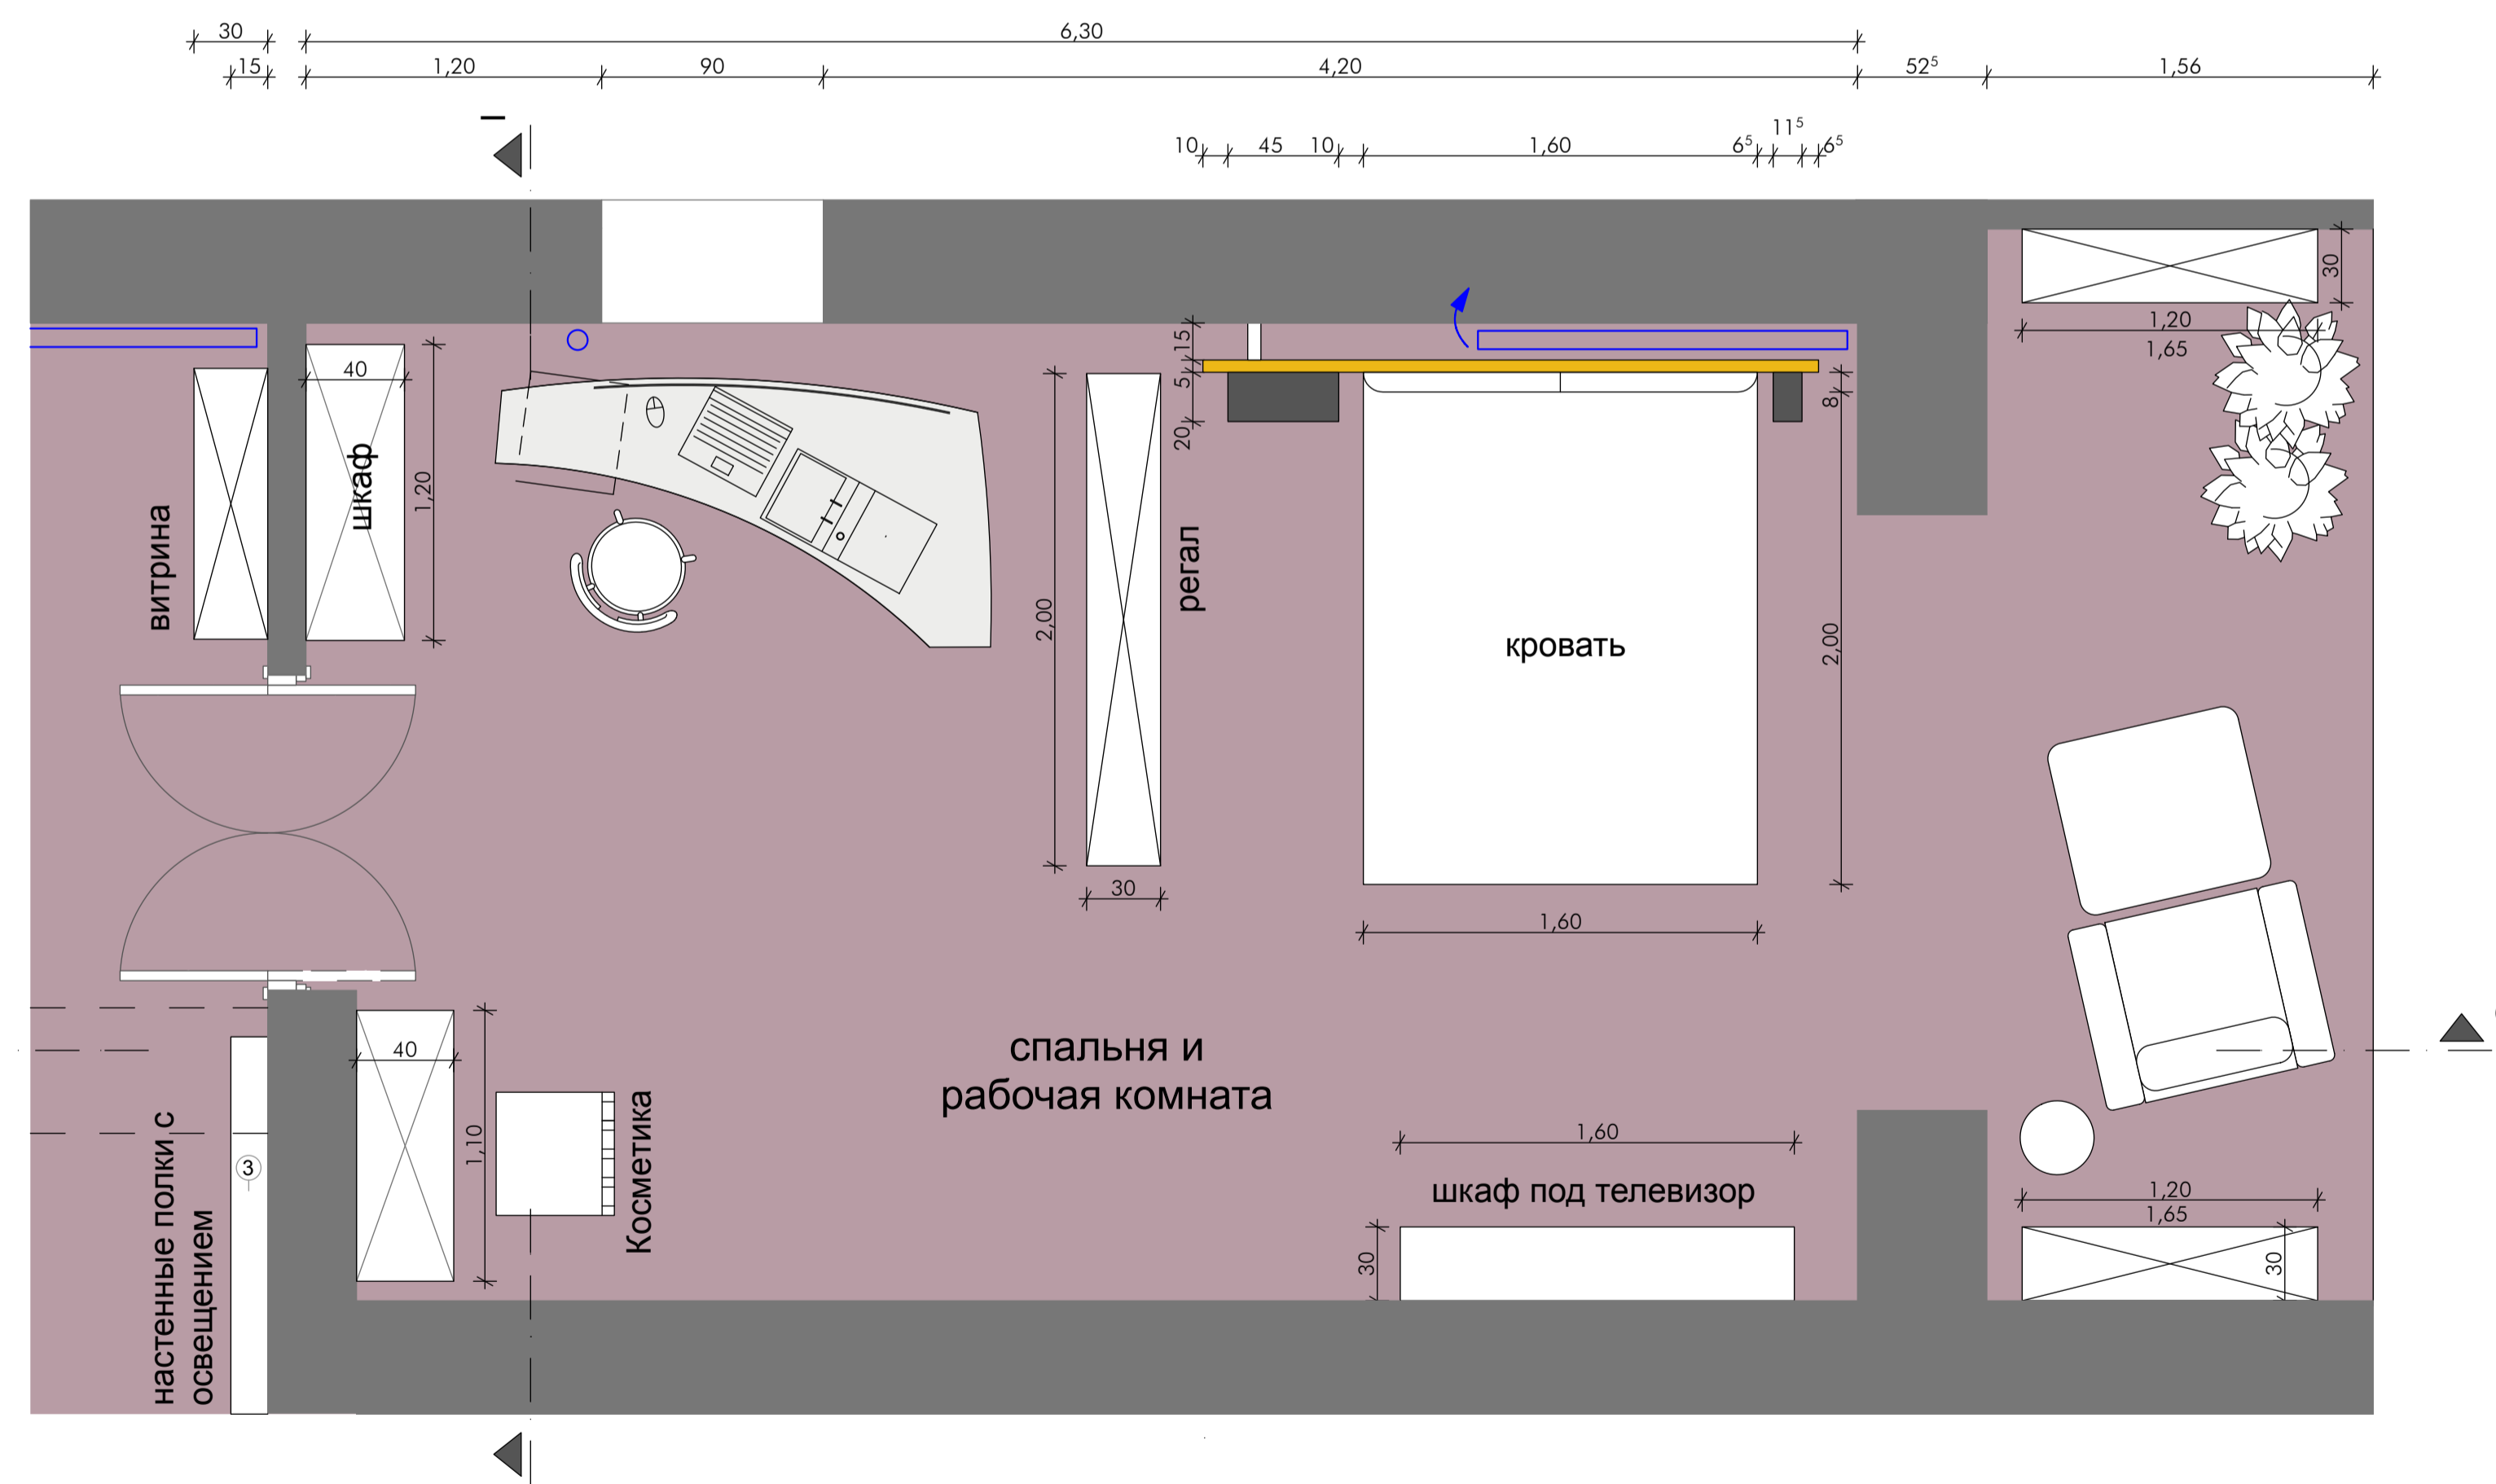

План, спальня и рабочее место / Grundriss Schlaf- und Arbeitsbereiches



вид I-I спальня и рабочее место / Wandansicht G-G Schlaf- und Arbeitsbereiches